Name of work: Improvements of cc drains covering slab in Krishnegowda layout cross roads in Dasarahalli Ward no: 15

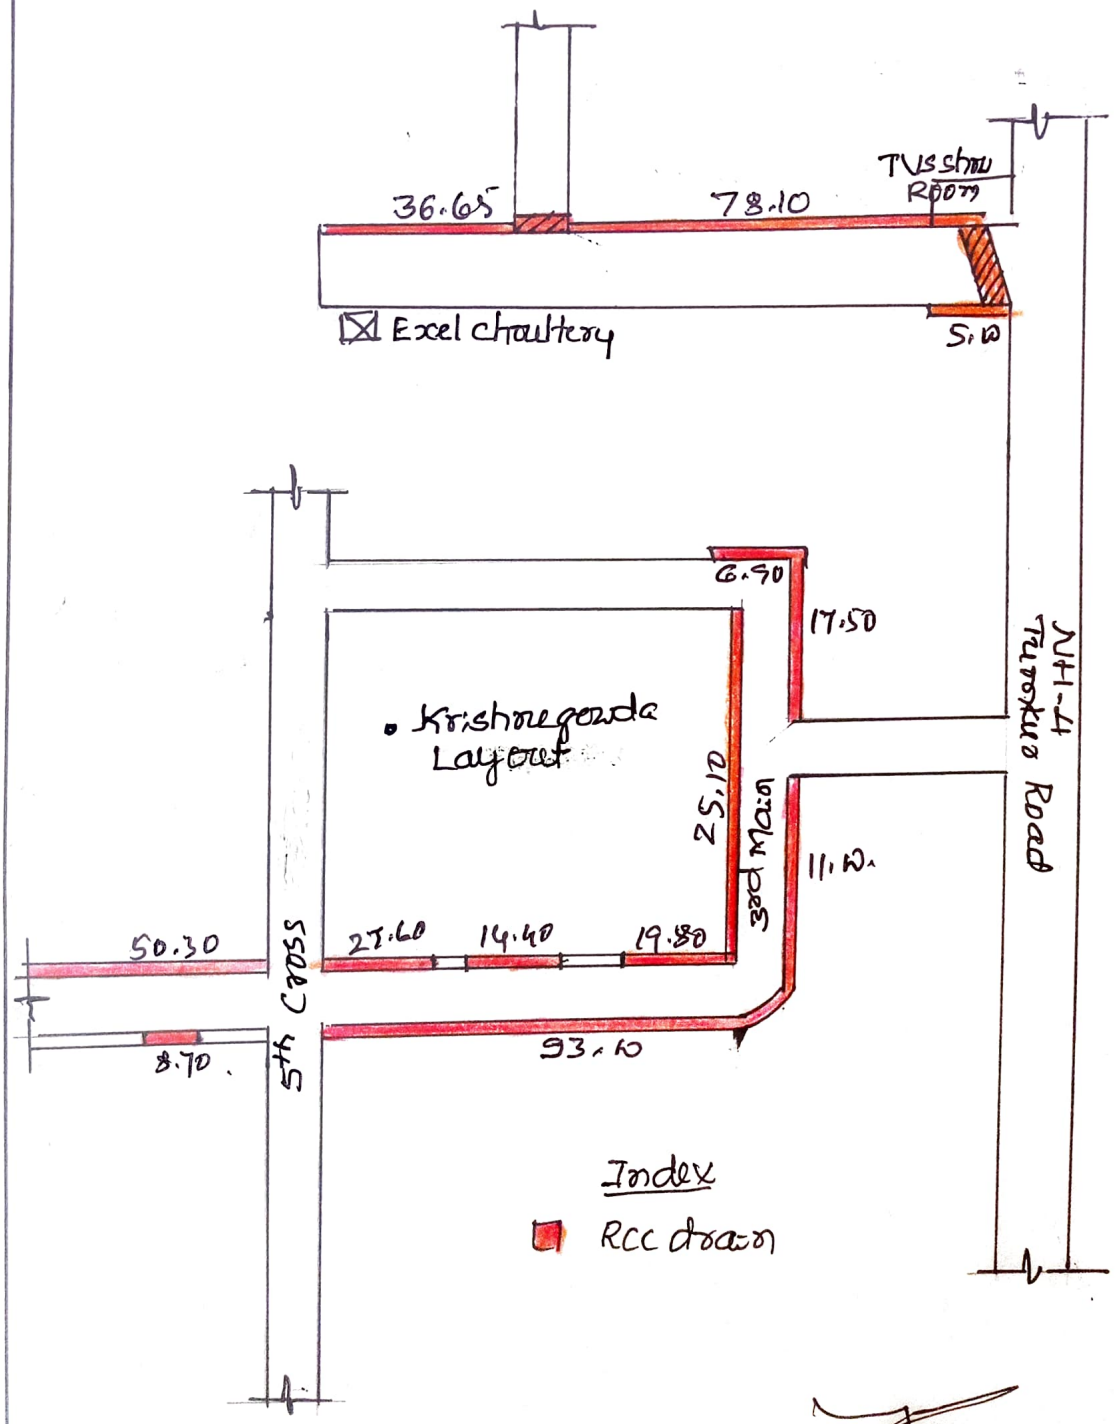

ಸಹಾಯಕ ಕಾರ್ಯಪಾಲಕ ಅಭಿಯಂತರರು
ಆ. ದಾಸರಹಳ್ಳಿ ಉಪ ವಿಭಾಗ
ಬಾಗಲಗುಂಟೆ. ಜಿ.ಕೆ.ಎಂ.ಪಿ
ಬೆಂಗಳೂರು 560073